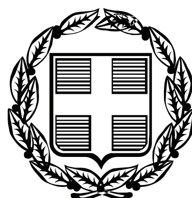


ΕΦΗΜΕΡΙΣ ΤΗΣ ΚΥΒΕΡΝΗΣΕΩΣ

ΤΗΣ ΕΛΛΗΝΙΚΗΣ ΔΗΜΟΚΡΑΤΙΑΣ

ΤΕΥΧΟΣ ΤΕΤΑΡΤΟ **Αρ. Φύλλου 474**

3 Οκτωβρίου 2008

ΠΕΡΙΕΧΟΜΕΝΑ

ΑΠΟΦΑΣΕΙΣ

ΑΠΟΦΑΣΕΙΣ

Αριθμ. 5078 (1)

Κήρυξη ως αναδασωτέας έκτασης στη θέση «Χειμαδιό», Δημοτικού Διαμερίσματος Μεγ. Παναγίας, του Δήμου Παναγίας Νομού Χαλκιδικής.

ΟΙ ΓΕΝΙΚΟΣ ΓΡΑΜΜΑΤΕΑΣ ΠΕΡΙΦΕΡΕΙΑΣ
ΚΕΝΤΡΙΚΗΣ ΜΑΚΕΔΟΝΙΑΣ

Έχοντας υπόψη:

1. Τις διατάξεις του άρθρου 117 παρ. 3 του Συντάγματος της χώρας.

2. Τις διατάξεις του ν. 998/1979 «Περί Προστασίας Δασών κ.λπ.» και ειδικότερα:

Ι. Του άρθρου 41 παρ. 1, ΙΙ. Του άρθρου 38.

3. Τις διαταγές του Υπουργείου Γεωργίας:

Ι. 160417/1180/8.7.1970, ΙΙ. 182447/3049/24.9.1980.

4. Την υπ' αριθμ. 4597/3.9.2008 πρόταση του Δασαρχείου Αρναίας.

5. Τις διατάξεις του άρθρου 1 παρ. 2 του ν. 2503/1997 «Μεταβίβαση αρμοδιοτήτων στον Γενικό Γραμματέα Περιφέρειας».

6. Την υπ' αριθμ. 5631/11.8.2000 απόφαση Γενικού Γραμματέα Περιφέρειας Κεντρικής Μακεδονίας «Κατανομή αρμοδιοτήτων στους Προϊσταμένους των Δασικών Υπηρεσιών».

7. Από την απόφαση αυτή δεν προκαλείται δαπάνη σε βάρος του Κρατικού Προϋπολογισμού, αποφασίζουμε:

Κηρύσσουμε ως αναδασωτέα την έκταση εμβαδού επτά χιλιάδων εξακοσίων τριάντα εννέα και εξήντα έξι τετρ. μέτρων συνολικά, ήτοι: (E_1 = 7.329,23 τ.μ + Ε2= 310,43 τ.μ , $E_{ολ}$ = 7.639,66 τ.μ.), στη δασική θέση «Χειμαδιό», Δημοτικού Διαμερίσματος Μ. Παναγίας, του Δήμου Παναγίας, Ν. Χαλκιδικής, με σκοπό την προστασία και την αναδάσωση με φυσική αναγέννηση της έκτασης που καταστράφηκε από πυρκαγιά.

Η καμένη έκταση, συνολικού εμβαδού $E_{ολ}$=7.639,66 τ.μ., συνορεύει:

Βόρεια: Με δημόσια δασική έκταση και ιδιοκτησίες.

Νότια: Με δημόσια δασική έκταση και ιδιοκτησίες.

Ανατολικά: Με δημόσια δασική έκταση και ιδιοκτησίες.

Δυτικά: Με αγροτικό δρόμο και ιδιοκτησίες, όπως φαίνεται στο συνημμένο διάγραμμα που αποτελεί αναπόσπαστο μέρος της απόφασης αυτής.

Η απόφαση αυτή να δημοσιευθεί στην Εφημερίδα της Κυβερνήσεως.


Πολύγυρος, 11 Σεπτεμβρίου 2008

Με εντολή Γενικού Γραμματέα Περιφέρειας
Ο Διευθυντής Δασών Χαλκιδικής
ΕΛΕΥΘΕΡΙΟΣ ΠΙΤΣΟΚΟΣ

ΤΟΠΟΓΡΑΦΙΚΟ ΔΙΑΓΡΑΜΜΑ

Δημόσιας δασικής έκτασης εμβαδού 7.639,66τ.μ. (Ε1=7.329,23τ.μ. + Ε2=310,43τ.μ.) στη θέση «Χειμαδιό» περιοχής Δημοτικού διαμερίσματος Μεγ. Παναγίας Δήμου Παναγίας που κάηκε κατά την πυρκαγιά της 01-7-2008

ΚΛΙΜΑΚΑ 1:1.000

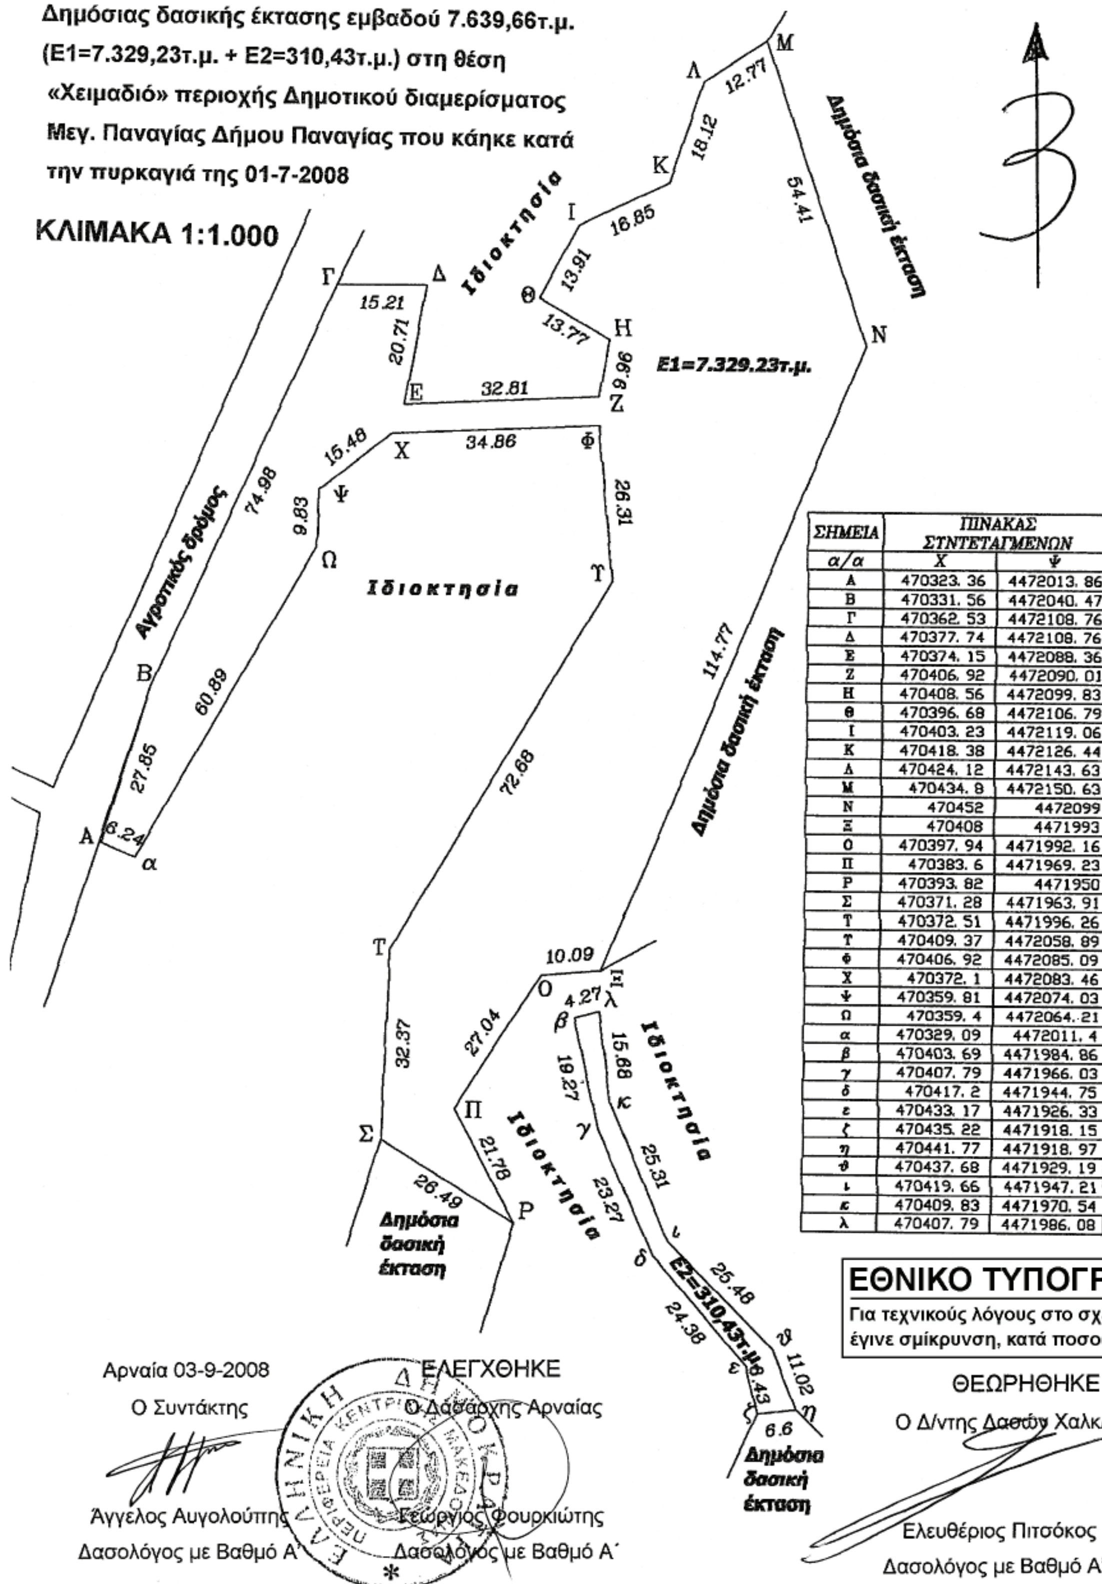

ΣΗΜΕΙΑ	ΠΙΝΑΚΑΣ ΣΥΝΤΕΤΑΓΜΕΝΩΝ	
α/α	Χ	Ψ
Α	470323. 36	4472013. 86
Β	470331. 56	4472040. 47
Γ	470362. 53	4472108. 76
Δ	470377. 74	4472108. 76
Ε	470374. 15	4472088. 36
Ζ	470406. 92	4472090. 01
Η	470408. 56	4472099. 83
Θ	470396. 68	4472106. 79
Ι	470403. 23	4472119. 06
Κ	470418. 38	4472126. 44
Λ	470424. 12	4472143. 63
Μ	470434. 8	4472150. 63
Ν	470452	4472099
Ξ	470408	4471993
Ο	470397. 94	4471992. 16
Π	470383. 6	4471969. 23
Ρ	470393. 82	4471950
Σ	470371. 28	4471963. 91
Τ	470372. 51	4471996. 26
Υ	470409. 37	4472058. 89
Φ	470406. 92	4472085. 09
Χ	470372. 1	4472083. 46
Ψ	470359. 81	4472074. 03
Ω	470359. 4	4472064. 21
α	470329. 09	4472011. 4
β	470403. 69	4471984. 86
γ	470407. 79	4471966. 03
δ	470417. 2	4471944. 75
ε	470433. 17	4471926. 33
ζ	470435. 22	4471918. 15
η	470441. 77	4471918. 97
ϑ	470437. 68	4471929. 19
ι	470419. 66	4471947. 21
κ	470409. 83	4471970. 54
λ	470407. 79	4471986. 08

ΕΘΝΙΚΟ ΤΥΠΟΓΡΑΦΕΙΟ
Για τεχνικούς λόγους στο σχεδιάγραμμα, έγινε σμίκρυνση, κατά ποσοστό 78%

Αρναία 03-9-2008
Ο Συντάκτης
Άγγελος Αυγολούπης
Δασολόγος με Βαθμό Α΄

ΕΛΕΓΧΘΗΚΕ
Ο Δασάρχης Αρναίας
Γεώργιος Φουρκιώτης
Δασολόγος με Βαθμό Α΄

ΘΕΩΡΗΘΗΚΕ
Ο Δ/ντης Δασών Χαλκ/κής
Ελευθέριος Πιτσόκος
Δασολόγος με Βαθμό Α΄

Αριθμ. 4133 (2)

Κήρυξη ως αναδασωτέας έκτασης 7,743 στρεμμάτων, στη θέση «Κουρούνες», περιφέρειας Δ.Δ. Κουρουνών Δήμου Νεάπολης, Νομού Λασιθίου.

Ο ΓΕΝΙΚΟΣ ΓΡΑΜΜΑΤΕΑΣ ΠΕΡΙΦΕΡΕΙΑΣ ΚΡΗΤΗΣ

Έχοντας υπόψη:

1. Τις διατάξεις του άρθρου 117 παρ. 3 του Συντάγματος.

2. Τις διατάξεις του ν. 998/1979 «Περί προστασίας των δασών και των δασικών εν γένει εκτάσεων της χώρας» και συγκεκριμένα:

α) Του άρθρου 41 παρ. 1, β) Του άρθρου 38 παρ. 1.

3. Τις διατάξεις των άρθρων 12 και 21 του ν. 3208/2003.

4. Τις διατάξεις των ν. 2218/1994, 2240/1994, 2307/1995, 2503/1997.

5. Τις διαταγές του Υπ. Γεωργίας:

α) 160417/1180/8.7.1980, β) 182417/3049/24.9.1980.

6. Τις διατάξεις του άρθρ. 12 παρ. 3 του ν. 2040/23.4.1992, όπως αντικαταστάθηκε με την παρ. 15 του άρθρου 1 του ν. 3208/2003.

7. Την υπ' αριθμ. 6730/12.8.2003 απόφαση Γενικού Γραμματέα Περιφέρειας Κρήτης Ορισμός εισηγητών και μεταβίβαση εξουσίας υπογραφής, με εντολή Γενικού Γραμματέα, αποφάσεων εγγράφων και άλλων πράξεων στον Γενικό Διευθυντή, στους Προϊσταμένους Διευθύνσεων και Προϊσταμένους Τμημάτων και Γραφείων των Υπηρεσιών της Περιφέρειας Κρήτης.

8. Την από 3.9.2008 έκθεση αυτοψίας του Δασολόγου της Δ/νσης Δασών Λασιθίου Γεωργίου Ποταμιανάκη.

9. Την υπ' αριθμ. 4132/5.9.2008 εισήγηση της Δ/νσης Δασών Λασιθίου, περί κηρύξεως αναδασωτέας, της αναφερόμενης στο θέμα εκτάσεως, αποφασίζουμε:

Κηρύσσουμε ως αναδασωτέα, με σκοπό τη διατήρηση του χαρακτήρα της δασικής έκτασης και την αποκατάσταση της βλάστησης που καταστράφηκε από πυρκαγιά στις 14.7.2008, ώστε να αποκλεισθεί η διάθεση αυτής για άλλο προορισμό, έκταση εμβαδού επτά (7) στρεμμάτων και επτακοσίων σαράντα τριών (743) τετραγωνικών μέτρων, που βρίσκεται στη θέση «Κουρούνες» περιφέρειας Δ.Δ. Κουρουνών του Δήμου Νεάπολης του Νομού Λασιθίου και προσδιορίζεται με τα στοιχεία 1, 2, 3, 4, 5, 6, 7, 8, 9, 10, 11, 12, 1, όπως φαίνονται στο συνημμένο διάγραμμα, το οποίο αποτελεί αναπόσπαστο μέρος της αποφάσεως αυτής και έχει όρια:

Ανατολικά: Γεωργικές Καλλιέργειες - Επαρχιακή οδό.

Δυτικά: Γεωργικές καλλιέργειες - δασική έκταση.

Βόρεια: Γεωργική καλλιέργεια.

Νότια: Γεωργική καλλιέργεια – δασική έκταση.


Η απόφαση αυτή να δημοσιευθεί στην Εφημερίδα της Κυβερνήσεως.

Λασίθι, 5 Σεπτεμβρίου 2008

Με εντολή Γενικού Γραμματέα Περιφέρειας
Ο Γενικός Διευθυντής Περιφέρειας
ΕΥΣΤΑΘΙΟΣ ΤΖΟΥΑΝΑΚΗΣ


ΤΟΠΟΓΡΑΦΙΚΟ ΔΙΑΓΡΑΜΜΑ
Αναδασωτέας έκτασης στη Θέση πλησίον οικισμού Κουρούνες
Περιφέρειας του Δήμου Νεάπολης.

ΕΘΝΙΚΟ ΤΥΠΟΓΡΑΦΕΙΟ
Για τεχνικούς λόγους στο σχεδιάγραμμα, έγινε σμίκρυνση, κατά ποσοστό 82%

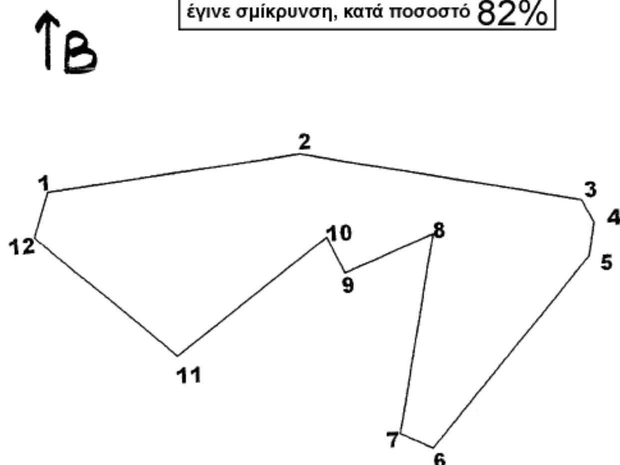

Συντεταγμένες ορίων (Σύστημα Ε.Γ.Σ.Α 87)

α/α	X	Ψ
1	648682,5556	3905153,6918
2	648765,5660	3905160,9512
3	648855,8398	3905141,2471
4	648859,3764	3905133,8231
5	648857,3761	3905123,3274
6	648803,8683	3905064,3516
7	648793,3667	3905069,8493
8	648807,3688	3905132,8235
9	648777,8645	3905122,3278
10	648772,3638	3905133,8231
11	648721,8563	3905098,8374
12	648677,3675	3905139,1731

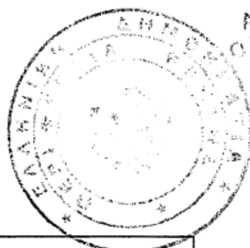

ΑΚΡΙΒΕΣ ΑΝΤΙΓΡΑΦΟ
Ο ΠΡΟΪΣΤΑΜΕΝΟΣ Δ/ΚΟΥ
ΤΑΜΙΩΛΑΚΗΣ ΙΩΑΝΝΗΣ

ΥΠΟΜΝΗΜΑ
1. Κλίμακα 1:2.000
2.Εμβαδόν αναδασωτέας έκτασης
(1,2,3,...,12,1): 7.743 τ.μ.

Άγιος Νικόλαος 5 . 9 .2008
Ο Συντάκτης
Ποταμιανάκης Γεώργιος

Δασολόγος

ΘΕΩΡΗΘΗΚΕ
Ηράκλειο 5/ .9/2008
Ο Γενικός Δ/ντής Περιφέρειας Κρήτης

Τζουανάκης Ευστάθιος

ΘΕΩΡΗΘΗΚΕ
Άγιος Νικόλαος 5/ .9/2008
Ο Αναπληρωτής Προϊστάμενος της Δ/νσης Δασών Λασιθίου

Κουδουμάς Εμμανουήλ
Δασολόγος

Αριθμ. 4129

Κήρυξη ως αναδασωτέας έκτασης 20,522 στρεμμάτων, στη θέση «Κάτω Αμυγδάλοι», περιφέρειας Δ.Δ. Αμυγδάλων Δήμου Αγίου Νικολάου, Νομού Λασιθίου.

Ο ΓΕΝΙΚΟΣ ΓΡΑΜΜΑΤΕΑΣ ΠΕΡΙΦΕΡΕΙΑΣ ΚΡΗΤΗΣ

Έχοντας υπόψη:

1. Τις διατάξεις του άρθρου 117 παρ. 3 του Συντάγματος.

2. Τις διατάξεις του ν. 998/1979 «Περί προστασίας των δασών και των δασικών εν γένει εκτάσεων της χώρας» και συγκεκριμένα:

α) του άρθρου 41 παρ. 1, β) του άρθρου 38 παρ. 1.

3. Τις διατάξεις των άρθρων 12 και 21 του ν. 3208/2003.

4. Τις διατάξεις των ν. 2218/1994, 2240/1994, 2307/1995, 2503/1997.

5. Τις διαταγές του Υπ. Γεωργίας:

α) 160417/1180/8.7.1980, β) 182417/3049/24.9.1980.

6. Τις διατάξεις του άρθρου 12 παρ. 3 του ν. 2040/23.4.1992, όπως αντικαταστάθηκε με την παρ. 15 του άρθρου 1 του ν. 3208/2003.

7. Την υπ' αριθμ. 6730/12.8.2003 απόφαση Γενικού Γραμματέα Περιφέρειας Κρήτης Ορισμός εισηγητών και μεταβίβαση εξουσίας υπογραφής, με εντολή Γενικού Γραμματέα, αποφάσεων εγγράφων και άλλων πράξεων στον Γενικό Διευθυντή, στους Προϊσταμένους Διευθύνσεων και Προϊσταμένους Τμημάτων και Γραφείων των Υπηρεσιών της Περιφέρειας Κρήτης.

8. Την από 3.9.2008 έκθεση αυτοψίας του Δασολόγου της Δ/νσης Δασών Λασιθίου Γεωργίου Ποταμιανάκη.

9. Την εισήγηση της Δ/νσης Δασών Λασιθίου, περί κηρύξεως αναδασωτέας, της αναφερόμενης στο θέμα εκτάσεως, αποφασίζουμε:

Κηρύσσουμε ως αναδασωτέα, με σκοπό τη διατήρηση του χαρακτήρα της δασικής έκτασης και την αποκατάσταση της βλάστησης που καταστράφηκε από πυρκαγιά στις 22.7.2008, ώστε να αποκλεισθεί η διάθεση αυτής για άλλο προορισμό, έκταση εμβαδού είκοσι (20) στρεμμάτων και πεντακόσια είκοσι δύο (522) τετραγωνικών μέτρων, που βρίσκεται στη θέση «Κάτω Αμυγδάλοι» περιφέρειας Δ.Δ. Αμυγδάλων του Δήμου Αγίου Νικολάου του Νομού Λασιθίου και προσδιορίζεται με τα στοιχεία 1, 2, 3, 4, 5, 6, 7, 8, 9, 10, 11, 12, 13, 14, 15, 1, όπως φαίνονται στο συνημμένο διάγραμμα, το οποίο αποτελεί αναπόσπαστο μέρος της αποφάσεως αυτής και έχει όρια:

Ανατολικά: Γεωργικές καλλιέργειες – επαρχιακό δρόμο.

Δυτικά: Γεωργικές καλλιέργειες - δασική έκταση.

Βόρεια: Γεωργικές καλλιέργειες – δασική έκταση.

Νότια: Γεωργικές καλλιέργειες – δασική έκταση.

Η απόφαση αυτή να δημοσιευθεί στην Εφημερίδα της Κυβερνήσεως.


Λασίθι, 5 Σεπτεμβρίου 2008

Με εντολή Γενικού Γραμματέα Περιφέρειας
Ο Γενικός Διευθυντής Περιφέρειας
ΕΥΣΤΑΘΙΟΣ ΤΖΟΥΑΝΑΚΗΣ

ΤΟΠΟΓΡΑΦΙΚΟ ΔΙΑΓΡΑΜΜΑ

Αναδασωτέας έκτασης στη Θέση πλησίον οικισμού Αμυγδάλων περιφέρειας του Δήμου Αγίου Νικολάου.

Ανήκει στη 4129/5-9-2008 Απόφαση

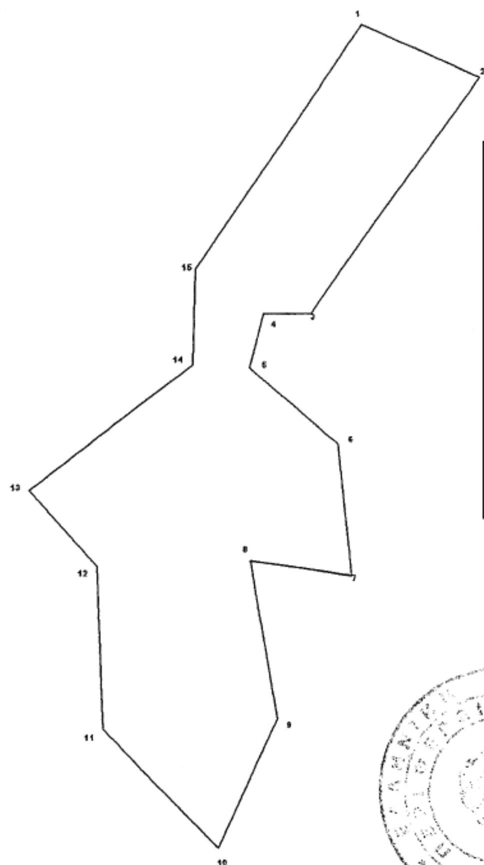

ΕΘΝΙΚΟ ΤΥΠΟΓΡΑΦΕΙΟ
Για τεχνικούς λόγους στο σχεδιάγραμμα, έγινε σμίκρυνση, κατά ποσοστό 82%

Συντεταγμένες ορίων (Σύστημα Ε.Γ.Σ.Α 87)

α/α	Χ	Ψ
1	645361,4765	3897566,9598
2	645409,4214	3897545,9225
3	645341,5969	3897451,2547
4	645321,8546	3897451,2897
5	645316,2310	3897429,7446
6	645353,3628	3897398,9038
7	645359,3119	3897346,7933
8	645317,3071	3897352,6388
9	645328,9243	3897289,3263
10	645305,0593	3897237,4485
11	645257,9257	3897285,1522
12	645254,9426	3897350,1483
13	645226,9011	3897380,5594
14	645293,2255	3897430,6603
15	645294,0607	3897469,0617



ΑΚΡΙΒΕΣ ΑΝΤΙΓΡΑΦΟ
Ο ΠΡΟΪΣΤΑΜΕΝΟΣ
ΤΑΜΙΩΛΑΚΗΣ ΙΩΑΝΝΗΣ

ΥΠΟΜΝΗΜΑ

1. Κλίμακα 1:2.500
2. Εμβαδόν αναδασωτέας έκτασης (1,2,3,...,15,1): 20.522 τ.μ.

Άγιος Νικόλαος 5 . 9 .2008
Ο Συντάκτης
Ποταμιανάκης Γεώργιος

Δασολόγος

ΘΕΩΡΗΘΗΚΕ
Ηράκλειο 5/9/2008
Ο Γενικός Δ/ντής Περιφέρειας Κρήτης

Τζουανάκης Ευστάθιος

ΘΕΩΡΗΘΗΚΕ
Άγιος Νικόλαος 5/9/2008
Ο Αναπληρωτής Προϊστάμενος της Δ/νσης Δασών Λασιθίου

Κουδουμάς Εμμανουήλ
Δασολόγος

Αριθμ. 4402 (4)

Κήρυξη ως αναδασωτέας έκτασης εμβαδού 785,38 τ.μ. στη θέση « Μπασμπούτι» περιφέρειας Δ.Δ. Χρύσως, Δήμου Βίνιανης, Νομού Ευρυτανίας.

Ο ΓΕΝΙΚΟΣ ΓΡΑΜΜΑΤΕΑΣ ΠΕΡΙΦΕΡΕΙΑΣ
ΣΤΕΡΕΑΣ ΕΛΛΑΔΑΣ

Έχοντας υπόψη:

1. Τις διατάξεις των άρθρων 24 παρ. 1 και 117 παρ. 3 του Συντάγματος.

2. Τις διατάξεις του ν. 2503/1997 «Διοίκηση, οργάνωση, στελέχωση της Περιφέρειας, ρύθμιση θεμάτων για την τοπική αυτοδιοίκηση και άλλες διατάξεις» (ΦΕΚ 107/Α΄).

3. Τις διατάξεις του ν. 998/1979 «Περί προστασίας των δασών και των δασικών εν γένει εκτάσεων της χώρας» (ΦΕΚ 289/Α΄), όπως τροποποιήθηκαν με το ν. 3208/2003 (ΦΕΚ 303/Α΄) και συγκεκριμένα:

α) Του άρθρου 41 παρ. 1,

β) Του άρθρου 38 παρ. 1.

4. Τις διαταγές του Υπουργείου Αγροτικής Ανάπτυξης και Τροφίμων:

α) 160417/1180/8.7.1980,

β) 182447/3049/24.9.1980.

5. Την υπ' αριθμ. 2594/31.5.2007 (ΦΕΚ 957/Α΄/14.6.2007) απόφαση του Γενικού Γραμματέα Περιφέρειας Στερεάς Ελλάδας, που αναφέρεται στη παροχή εξουσιοδότησης του δικαιώματος υπογραφής «Με εντολή Γενικού Γραμματέα» στους Προϊσταμένους των Δασικών Υπηρεσιών.

6. Την υπ' αριθμ. 5317/10.9.2008 πρόταση του Δασαρχείου Καρπενησίου, από την οποία προκύπτει ότι η έκταση που αναφέρεται στο θέμα είχε κατά το χρόνο καταστροφής της, που έγινε από πυρκαγιά την 29.7.2008, δασικό χαρακτήρα κατά την έννοια του άρθρου 3 παρ. 1 του ν. 998/1979, όπως τροποποιήθηκε με το άρθρο 1 του ν. 3208/2003, καλυπτόμενη από ελάτη, πουρνάρια, κέδρα και θάμνους αριάς, σε ποσοστό πάνω από 80%, αποτελεί δε τμήμα της 6β συστάδας του δημοσίου δάσους Χρύσως και ως εκ τούτου επιβάλλεται η κήρυξή της ως αναδασωτέας.

7. Την υπ' αριθμ. 2665/15.9.2008 αναφορά και σύμφωνη γνώμη της Δ/νσης Δασών Ν. Ευρυτανίας, αποφασίζουμε:

Κηρύσσουμε ως αναδασωτέο το δημόσιο δάσος, εμβαδού 785,38 τ.μ. στη θέση «Μπασμπούτι» περιφέρειας Δ.Δ. Χρύσως, Δήμου Βίνιανης του Νομού Ευρυτανίας, με σκοπό, αφενός μεν τη διατήρηση του δασικού του χαρακτήρα, ώστε να αποκλειστεί η διάθεσή του για άλλο προορισμό, αφετέρου δε την επαναδημιουργία της δασικής βλάστησης με φυσική αναγέννηση. Προσδιορίζεται από τα στοιχεία: 1-2-3-4-5-6-7-8-1 όπως φαίνεται στο συνημμένο διάγραμμα το οποίο αποτελεί αναπόσπαστο μέρος της αποφάσεως αυτής και έχει όρια:

Ανατολικά: Με δημόσιο δάσος ελάτης.

Δυτικά: Με δημόσιο δάσος ελάτης.

Βόρεια: Με δημόσιο δάσος ελάτης.

Νότια: Με δημόσιο δάσος ελάτης.

Η απόφαση αυτή ισχύει από της κοινοποιήσεώς της αρμοδίως και προ της δημοσιεύσεώς της στην Εφημερίδα της Κυβερνήσεως (άρθρο 37 ν. 3200/1955).

Επιτρέπεται υποβολή κατ' αυτής αίτησης ακύρωσης στο Σ.τ.Ε. μέσα σε προθεσμία εξήντα (60) ημερών, που αρχίζει από την επομένη της δημοσίευσής της (άρθρο 46 π.δ. 18/1989).

Από τις διατάξεις της απόφασης αυτής δεν προκαλείται δαπάνη σε βάρος του Κρατικού Προϋπολογισμού.

Η απόφαση αυτή να δημοσιευθεί στην Εφημερίδα της Κυβερνήσεως.

Λαμία, 19 Σεπτεμβρίου 2008

Με εντολή Γενικού Γραμματέα Περιφέρειας
Ο Διευθυντής Δασών
ΑΝΔΡΕΑΣ ΠΑΠΑΝΔΡΕΟΥ


ΤΟΠΟΓΡΑΦΙΚΟ ΔΙΑΓΡΑΜΜΑ

Αναδασωτέας Έκτασης Δασικού Χαρακτήρα εμβαδού 785,38 τμ στη Θέση " ΜΠΑΣΜΠΟΥΤΗ " Δημοτικού Διαμερίσματος Χρύσως του Δήμου Βίνιανης, που κάηκε στις 29-7-2008.


ΕΘΝΙΚΟ ΤΥΠΟΓΡΑΦΕΙΟ
Για τεχνικούς λόγους στο σχεδιάγραμμα, έγινε σμίκρυνση, κατά ποσοστό 82%

Κλίμακα 1 : 400



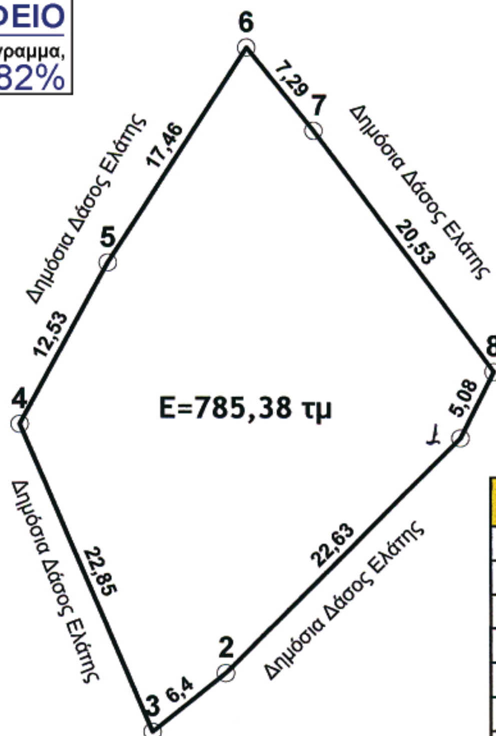

Σημείο	X	Y
1	300159	4322155
2	300143	4322139
3	300138	4322135
4	300129	4322156
5	300135	4322167
6	300144	4322182
7	300149	4322176
8	300161	4322160

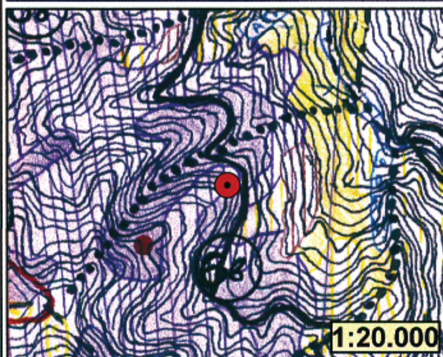

Χάρτης Γενικού Προσανατολισμού
ΚΛΙΜΑΚΑ 1 : 1.500.000



ΑΠΟΣΠΑΣΜΑ ΔΑΣΟΠΟΝΙΚΟΥ ΧΑΡΤΗ
Δημοσίου Δασικού Συμπλέγματος Δασών Κερασοχωρίου - Χρύσως - Αγίου Δημητρίου

ΚΛΙΜΑΚΑ 1 : 20.000

ΥΠΟΜΝΗΜΑ

Θέση Πυρκαγιάς

Ανήκει στην αριθμ. 4402/2008
Απόφασή μας.

ΘΕΩΡΗΘΗΚΕ
Λαμία 19 - 9 - 2008
Ο ΔΝΤΗΣ ΔΑΣΩΝ Π.Στ.Ε.

Ανδρέας Παπανδρέου
Δασολόγος

ΘΕΩΡΗΘΗΚΕ
Καρπενήσι 12 - 8 - 2008
Ο Δασάρχης Καρπενησίου

Φάκας Ιωάννης
Δασολόγος

Καρπενήσι 12 - 8 - 2008
Η Συντάκτρια

Ντρίβα Αλεξάνδρα
Δασοπόνος



ΑΠΟ ΤΟ ΕΘΝΙΚΟ ΤΥΠΟΓΡΑΦΕΙΟ
ΚΑΠΟΔΙΣΤΡΙΟΥ 34 * ΑΘΗΝΑ 104 32 * ΤΗΛ. 210 52 79 000 * FAX 210 52 21 004
ΗΛΕΚΤΡΟΝΙΚΗ ΔΙΕΥΘΥΝΣΗ: http://www.et.gr – e-mail: webmaster.et@et.gr